


ZINTEGROWANY PLAN INWESTYCYJNY W MIEJSCOWOŚCI DYMIN NA DZIAŁKACH NR 546/6, 546/7
I CZĘŚCI DZIAŁKI NR 562, OBRĘB KOCZAŁA, GMINA KOCZAŁA

Wyrys ze Studium uwarunkowań i kierunków
zagospodarowania przestrzennego Gminy Koczała

☐ Obszar objęty opracowaniem

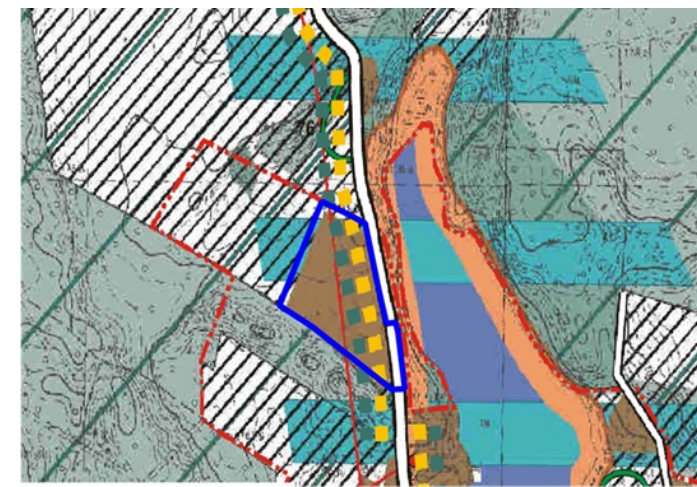

OZNACZENIA:

[illegible]

LEGENDA:

OGÓLNE:



granice obszaru objętego planem

linie rozgraniczające tereny o różnym przeznaczeniu
lub różnych zasadach zagospodarowania

przeznaczenie terenów, nazwa klasy przeznaczenia,
symbol wraz z numeracją wyróżniającą je spośród
innych terenów

PRZEZNACZENIE TERENÓW:

MN	tereny zabudowy mieszkaniowej jednorodzinnej
MN-U	tereny zabudowy mieszkaniowej jednorodzinnej lub usług
ZP	tereny zieleni urządzonej
KOP-ZP	tereny parkingu lub zieleni urządzonej
KDL	tereny drogi lokalnej
KR	tereny komunikacji drogowej wewnętrznej

ZASADY OCHRONY I KSZTAŁTOWANIA ŁADU PRZESTRZENNEGO:

 nieprzekraczalne linie zabudowy

 bufor bezpieczeństwa od linii średniego napięcia

ELEMENTY INFORMACYJNE:
linie podziału wewnętrznego

→ linia średniego napięcia

**Załącznik do Uchwały nr XXVI/160/2026
Rady Gminy Koczała
z dnia 24 września 2026 r.**

DW SPACE SP. Z O.O.		81-747 SÓPOT ul. Okrzei 13/4 Tel.: 058 551 16 51
ZINTEGROWANY PLAN INWESTYCYJNY W MIEJSCOWOŚCI DYMIN NA DZIAŁKACH NR 546/6, 546/7 I CZĘŚCI DZIAŁKI NR 562, OBRĘB KOCZAŁA, GMINA KOCZAŁA		
skala 1:1000	Projektował:	dr inż. arch. Wanda Łaguna upr. urb. nr 1614
załącznik nr 1		

Układ współrzędnych EPSG 2000 - strefa 6
Mapa z państwowego zasobu geodezyjnego
Starostwa Człuchów